LEGENDA:

- KOLOR JASNY KOLOR **01A**
- FAKTURA CEGŁY W KOLORZE **23B**, FUGA W KOLORZE **39A**
- COKÓŁ TYNK MOZAIKOWY KOLOR **39A**
- GONTY PAPOWE ICOPAL - PROSTOKĄT B3 BRĄZOWE

UWAGA:
KOLORY WYBRANE Z PALETY BOLIX.
OBRÓBKA BLACHARSKA W KOLORZE RAL 7016

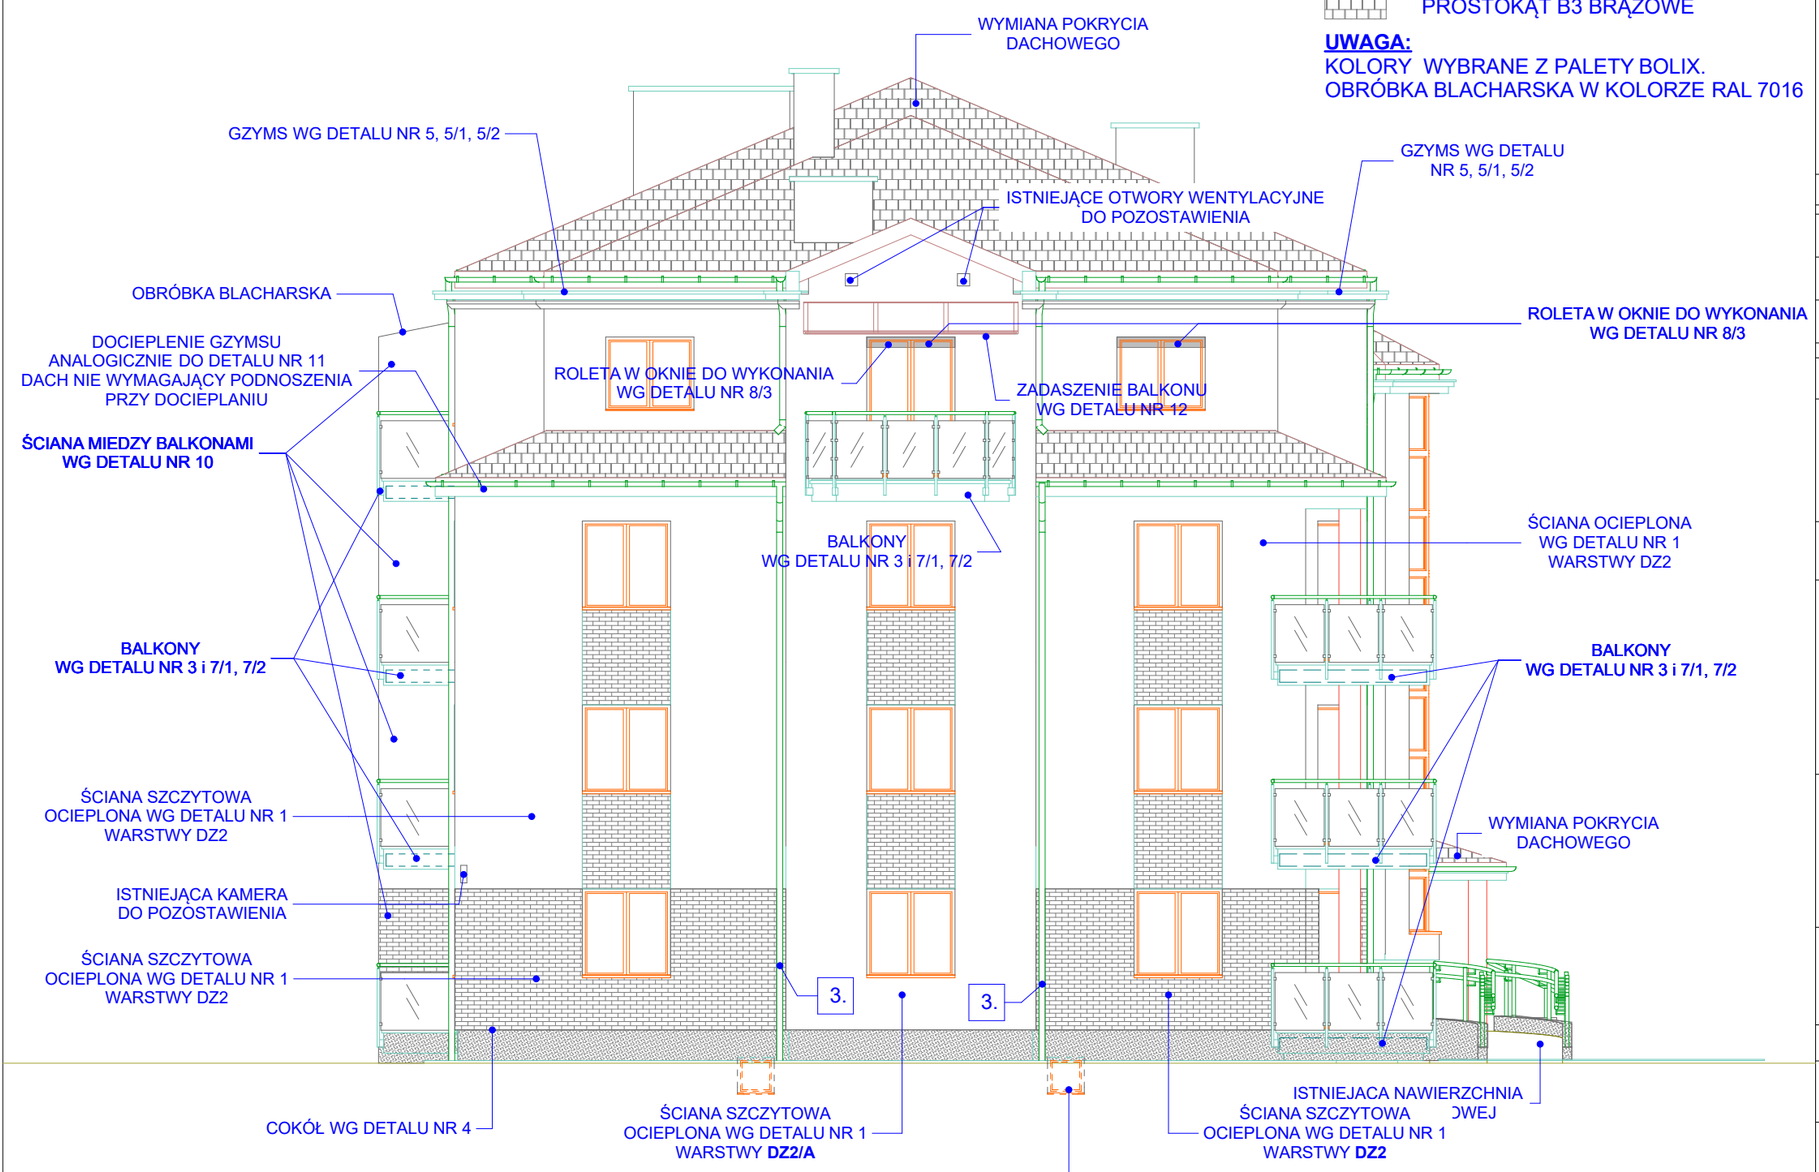

LEGENDA:
3. RURA SPUSTOWA ODSUNĄĆ OD ŚCIANY (PRZESUNIĘTA W PRAWO) O GRUBOŚĆ DODANEGO OCIEPLENIA.

UWAGA:
WSZYSTKIE INSTALACJE, PRZEWODY ZLOKALIZOWANE NA ELEWACJI NALEŻY ZABEZPIECZYĆ I PRZENIEŚĆ NA NOWĄ ELEWACJĘ.

UWAGA

1.Prawa autorskie dotyczące tego rysunku są własnością Studio Gomez. Niniejszy rysunek jest wydany pod warunkiem, iż nie będzie kopiowany ani udostępniany bez uzgodnienia z właścicielem.

2.Nie należy obmierzać wymiary z rysunku ani używać go jako szablonu. Przed przystąpieniem do prac budowlanych należy sprawdzić wymiary w naturze, w przypadku stwierdzenia niezgodności należy zwrócić się do projektanta.
3.Rysunki warsztatowe mają być przedstawione do weryfikacji i zatwierdzone przez autora projektu.
4.Każdy Wykonawca powinien sprawdzić czy nie występują kolizje w usytuowaniu poszczególnych i wszystkich przewodów i urządzeń instalacyjnych oraz że zachowane są wszystkie wymagane odległości i prześwity. Wszystkie widoczne lub ukryte elementy winny być określoone i zaaprobowane przez Inwestora przed montażem.
5. Wszystkie roboty winny spełniać wymagania urzędów stanowiących normy i przepisy. W przypadku wątpliwości obowiązują przepisy najostrzejsze.
6.Nie wolno brać wymiarow ze skali. Obawiązują wymiary podane. W przypadku rozbieżności pomiędzy stanem na budowie a rysunkami lub pomiędzy poszczegolnymi rysunkami należy skonsultować się z Inspektorem nadzoru lub z Projektantem
7. Roboty budowlane i montażowe należy wykonać zgodnie z warunkami przepisów budowlanych i PN oraz z zachowaniem przepisów bezpieczeństawa i higieny pracy.
8. Wszystkie wymiary stolarki i ślusarki drzwiowej i okiennej wewnętrznej i zewnetrznej należy sprawdzic w naturze przed realizacją.
9. Powierzchnie liczone wg PN-ISO 9836:1997.

WYTYCZNE KONSTRUKCYJNE

1. Projekt należy rozpatrywać łącznie z projektem konstrukcyjnym i pozostalymi projektami branżowymi
2. Przebicia ścian i stropów należy rozpatrywać łącznie z projektami branzowymi.
3. Projekt chodników i dojazdów należy rozpatrywać łącznie z projektem drogowym.
4. Szachty dźwigowe i maszynownie dźwigu należy rozpatrywać łącznie z projektem wykonawczym opracowanym przez producenta dźwigów tzw. założenia dźwigowe
5. Przebicia w stropach i ścianach sklasyfikowane jako mniejsze niż 5x5 cm nie zostały naniesione na projekcie

ZMIANY

Tytuł	Data	Temat

GENERALNY PROJEKTANT

STUDIO GOMEZ
02-781 WARSZAWA
UL. PASZKIEWICZA 4
tel./fax. 22 620 35 06

ELEWACJE ŻEGAŃSKA 28

NAZWA :

PROJEKT OCIEPLENIA BUDYNKU WIELORODZINNEGO PRZY UL. ŻEGAŃSKIEJ 28A i 28 W WARSZAWIE

INWESTOR

SPÓŁDZIELNIA MIESZKANIOWA OSIEDLE MŁODYCH
ul. Grenadierów 21
04-052 Waszawa

TYTUŁ

ELEWACJA PŁD.

NR RYS. A.01.2

DATA: 01-2021 SKALA : 1:100

FAZA

PROJEKT TECHNICZNY

BRANŻA
Architektura

WYDRUK 09.02.2021

PROJEKTANT

RW

Imię i Nazwisko	Nr upr.	Data	Podpis
arch. Hernan GOMEZ	upr. Wa-2/2000 w specjalności architektoniczne	01-2021	
arch. Barbara Stopińska			
tech. Joanna BRZEZIŃSKA		01-2021	
mgr Arkadiusz KĄKOWSKI		01-2021	
tech. Robert WASĄŻNIK		01-2021	