


- DZ2** ISTNIEJĄCA ŚCIANA DOCIEPLANA  
 25 - ŚCIANA ISTNIEJĄCA
- 1 - KLEJ DO STYROPIANU BOLIX Z  
 18 - STYROPIAN EPS 038  
 - ZAPRAWA KLEJĄCA BOLIX DO WYKONYWANIA WASTWY ZBROJONEJ Z SIATKĄ BOLIX HD 158/S  
 - PODKŁAD TYNKARSKI BOLIX OP
- 0,15 - MINERALNA WYPRAWA TYNKARSKA BOLIX MP KA 15 DM  
 - PREPARAT GRUNTUJĄCY BOLIX - SIG  
 - FARBA ELEWACYJNA SILIKONOWA BOLIX SIL COMPLEX LUB Z EFEKTEM PERLENIA  
 - KOLOR WG ELEWACJI

ISTNIEJĄCA ŚCIANA

PROJEKTOWANE DOCIEPLENIE

PROJEKTOWANE DOCIEPLENIE

ISTNIEJĄCA ŚCIANA

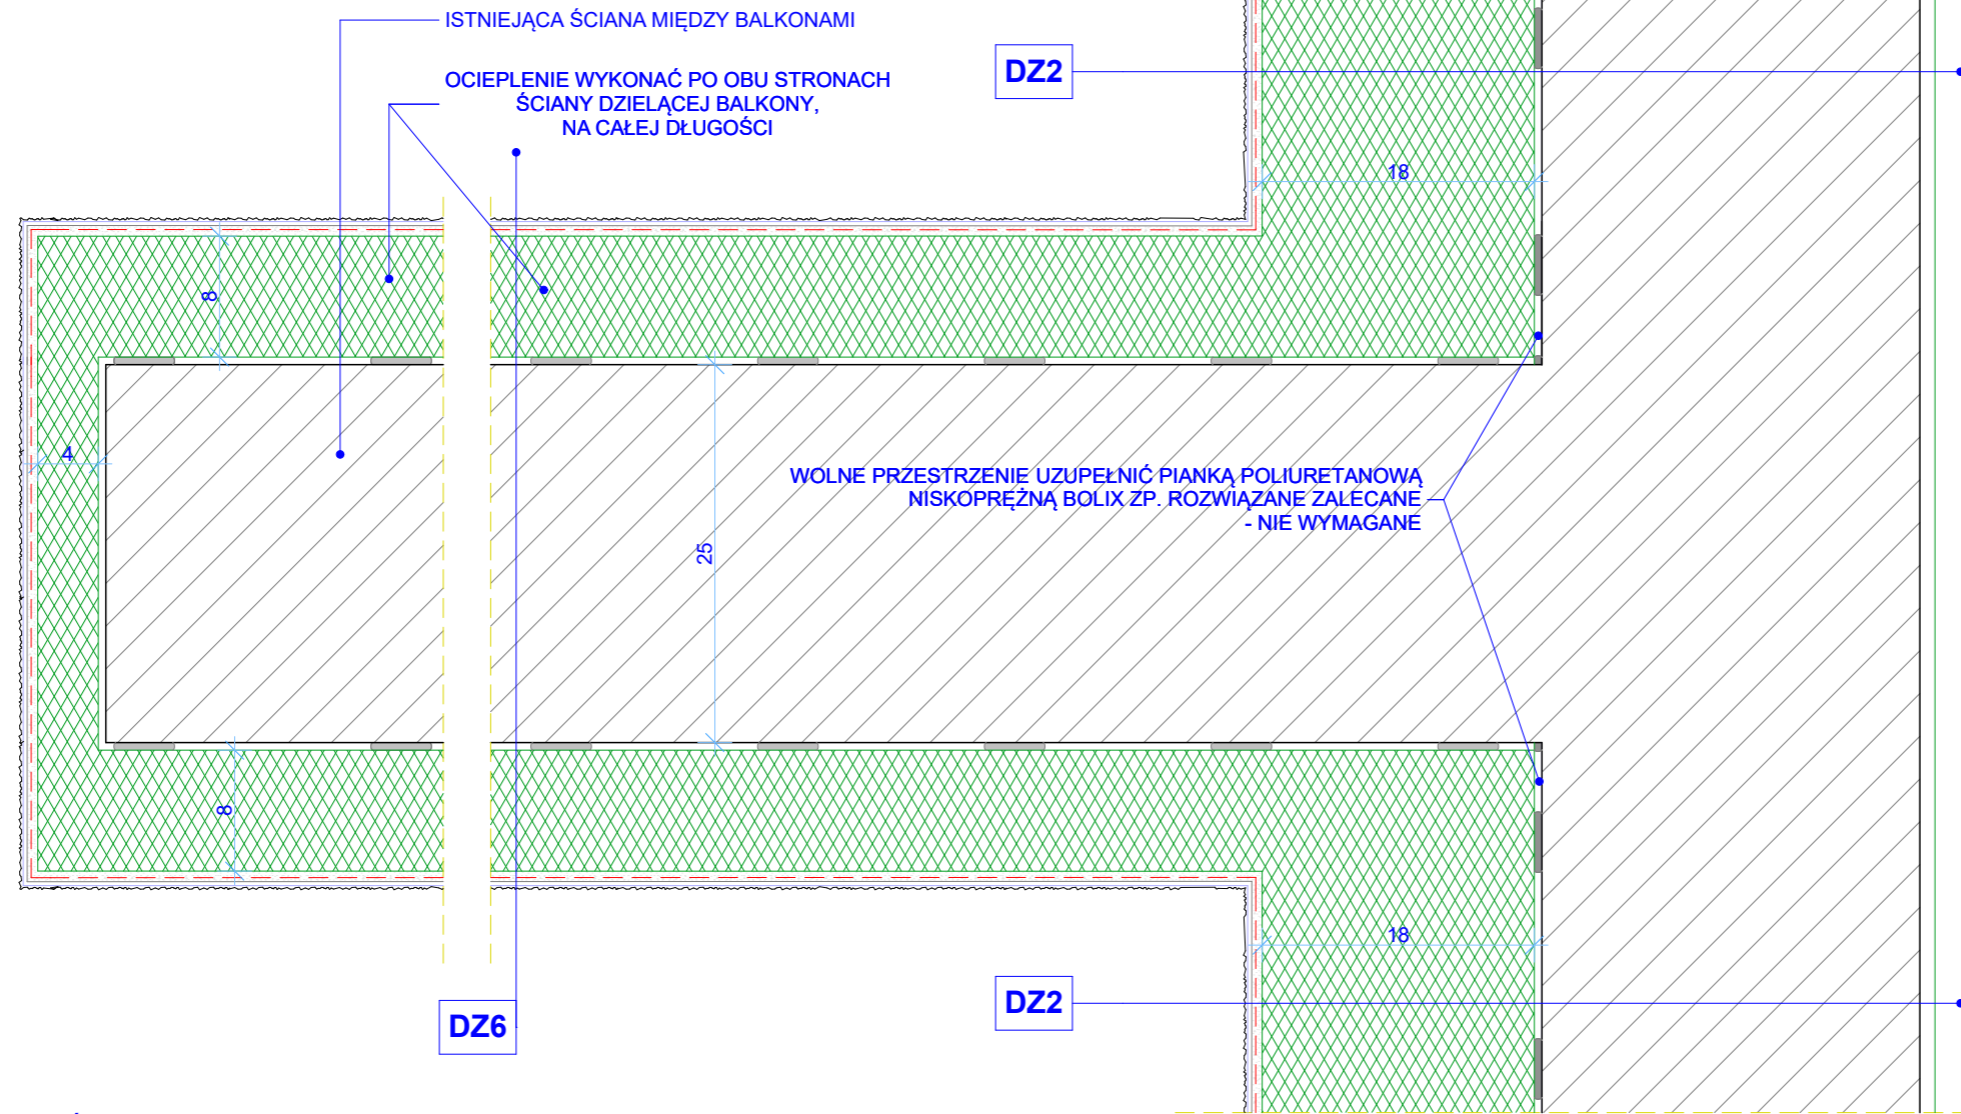

ISTNIEJĄCA ŚCIANA MIĘDZY BALKONAMI

OCIEPLENIE WYKONAĆ PO OBU STRONACH ŚCIANY DZIELĄCEJ BALKONY, NA CAŁEJ DŁUGOŚCI

DZ2

18

WOLNE PRZESTRZENIE UZUPEŁNIĆ PIANKĄ POLIURETANOWĄ NISKOPRĘŻNĄ BOLIX ZP. ROZWIĄZANE ZAŁĘCANE - NIE WYMAGANE

25

18

DZ6

DZ2

- DZ6** ISTNIEJĄCA ŚCIANA DOCIEPLANA  
 - FARBA ELEWACYJNA SILIKONOWA BOLIX SIL COMPLEX LUB Z EFEKTEM PERLENIA - KOLOR WG ELEWACJI  
 - PREPARAT GRUNTUJĄCY BOLIX - SIG  
 - MINERALNA WYPRAWA TYNKARSKA BOLIX MP DM  
 - PODKŁAD TYNKARSKI BOLIX OP  
 - ZAPRAWA KLEJĄCA BOLIX DO WYKONYWANIA WASTWY ZBROJONEJ Z SIATKĄ BOLIX HD 158/S
- 8 - STYROPIAN EPS 038 GR.8CM  
 - KLEJ DO STYROPIANU BOLIX Z
- 25 - ŚCIANA ISTNIEJĄCA
- KLEJ DO STYROPIANU BOLIX Z  
 8 - STYROPIAN EPS 038 - GR 8  
 - ZAPRAWA KLEJĄCA BOLIX DO WYKONYWANIA WASTWY ZBROJONEJ Z SIATKĄ BOLIX HD 158/S  
 - PODKŁAD TYNKARSKI BOLIX OP  
 - MINERALNA WYPRAWA TYNKARSKA BOLIX MP KA 15 DM  
 - PREPARAT GRUNTUJĄCY BOLIX - SIG  
 - FARBA ELEWACYJNA SILIKONOWA BOLIX SIL COMPLEX LUB Z EFEKTEM PERLENIA - KOLOR WG ELEWACJI

PROJEKTOWANE DOCIEPLENIE

ISTNIEJĄCA ŚCIANA

PROJEKTOWANE DOCIEPLENIE

PROJEKTOWANE DOCIEPLENIE

ISTNIEJĄCA ŚCIANA

UWAGA

- 1.Prawa autorskie dotyczące tego rysunku są własnością Studio Gomez. Niniejszy rysunek jest wydany pod warunkiem, iż nie będzie kopiowany ani udostępniany bez uzgodnienia z właścicielem.
- 2.Nie należy obmierzać wymiary z rysunku ani używać go jako szablonu. Przed przystąpieniem do prac budowlanych należy sprawdzić wymiary w naturze, w przypadku stwierdzenia niezgodności należy zwrócić się do projektanta.
- 3.Rysunki warsztatowe mają być przedstawione do weryfikacji i zatwierdzone przez autora projektu.
- 4.Każdy Wykonawca powinien sprawdzić czy nie występują kolizje w usytuowaniu poszczególnych i wszystkich przewodów i urządzeń instalacyjnych oraz że zachowane są wszystkie wymagane odległości i prześwity. Wszystkie widoczne lub ukryte elementy winny być określone i zaakrobowane przez Inwestora przed montażem.
5. Wszystkie roboty winny spełniać wymagania urzędów stanowiących normy i przepisy. W przypadku wątpliwości obowiązują przepisy najostrejsze.
- 6.Nie wolno brać wymiarów ze skali. Obowiązują wymiary podane. W przypadku rozbieżności pomiędzy stanem na budowie a rysunkami lub pomiędzy poszczególnymi rysunkami należy skonsultować się z Inspektorem nadzoru lub z Projektantem
7. Roboty budowlane i montażowe należy wykonać zgodnie z warunkami przepisów budowlanych i PN oraz z zachowaniem przepisów bezpieczeństwa i higieny pracy.
8. Wszystkie wymiary stolarki i słusarki drzwiowej i okiennej wewnętrznej i zewnętrznej należy sprawdzić w naturze przed realizacją.
9. Powierzchnie liczone wg PN-ISO 9836:1997.

WYTYCZNE KONSTRUKCYJNE

1. Projekt należy rozpatrywać łącznie z projektem konstrukcyjnym i pozostałymi projektami branżowymi
2. Przebiecia ścian i stropów należy rozpatrywać łącznie z projektami branżowymi.
3. Projekt chodników i dojazdów należy rozpatrywać łącznie z projektem drogowym.
4. Szachty dźwigowe i maszynownie dźwigu należy rozpatrywać łącznie z projektem wykonawczym opracowanym przez producenta dźwigów tzw. założenia dźwigowe
5. Przebiecia w stropach i ścianach sklasyfikowane jako mniejsze niż 5x5 cm nie zostały naniesione na projekcie

ZMIANY

Tytuł	Data	Temat

GENERALNY PROJEKTANT

STUDIO GOMEZ

02-781 WARSZAWA  
 UL. PASZKIEWICZA 4  
 tel./fax. 22 620 35 06

DETALE - ŻEGAŃSKA 28 i 28A

NAZWA:

PROJEKT OCIEPLENIA BUDYNKU WIELORODZINNEGO PRZY UL. ŻEGAŃSKIEJ 28A i 28 W WARSZAWIE

INWESTOR

SPÓŁDZIELNIA MIESZKANIOWA OSIEDLE MŁODYCH ul. Grenadierów 21 04-052 Warszawa

TYTUŁ

DETAL NR 10 - ŚCIANA MIĘDZY BALKONAMI

NR RYS. A.04.18

DATA: 01-2021

SKALA: 1:5

FAZA

PROJEKT TECHNICZNY

BRANŻA

Architektura

WYDRUK 09.02.2021

PROJEKTANT

RW

Imię i Nazwisko	Nr upr.	Data	Podpis
arch. Hernan GOMEZ	upr. Wa-2/2000 w specjalności architektoniczne	01-2021	
arch. Barbara Stopińska			
tech. Joanna BRZEZIŃSKA		01-2021	
mgr Arkadiusz KĄKOWSKI		01-2021	
tech. Robert WASAŻNIK		01-2021	