



PRZEKRÓJ A-A

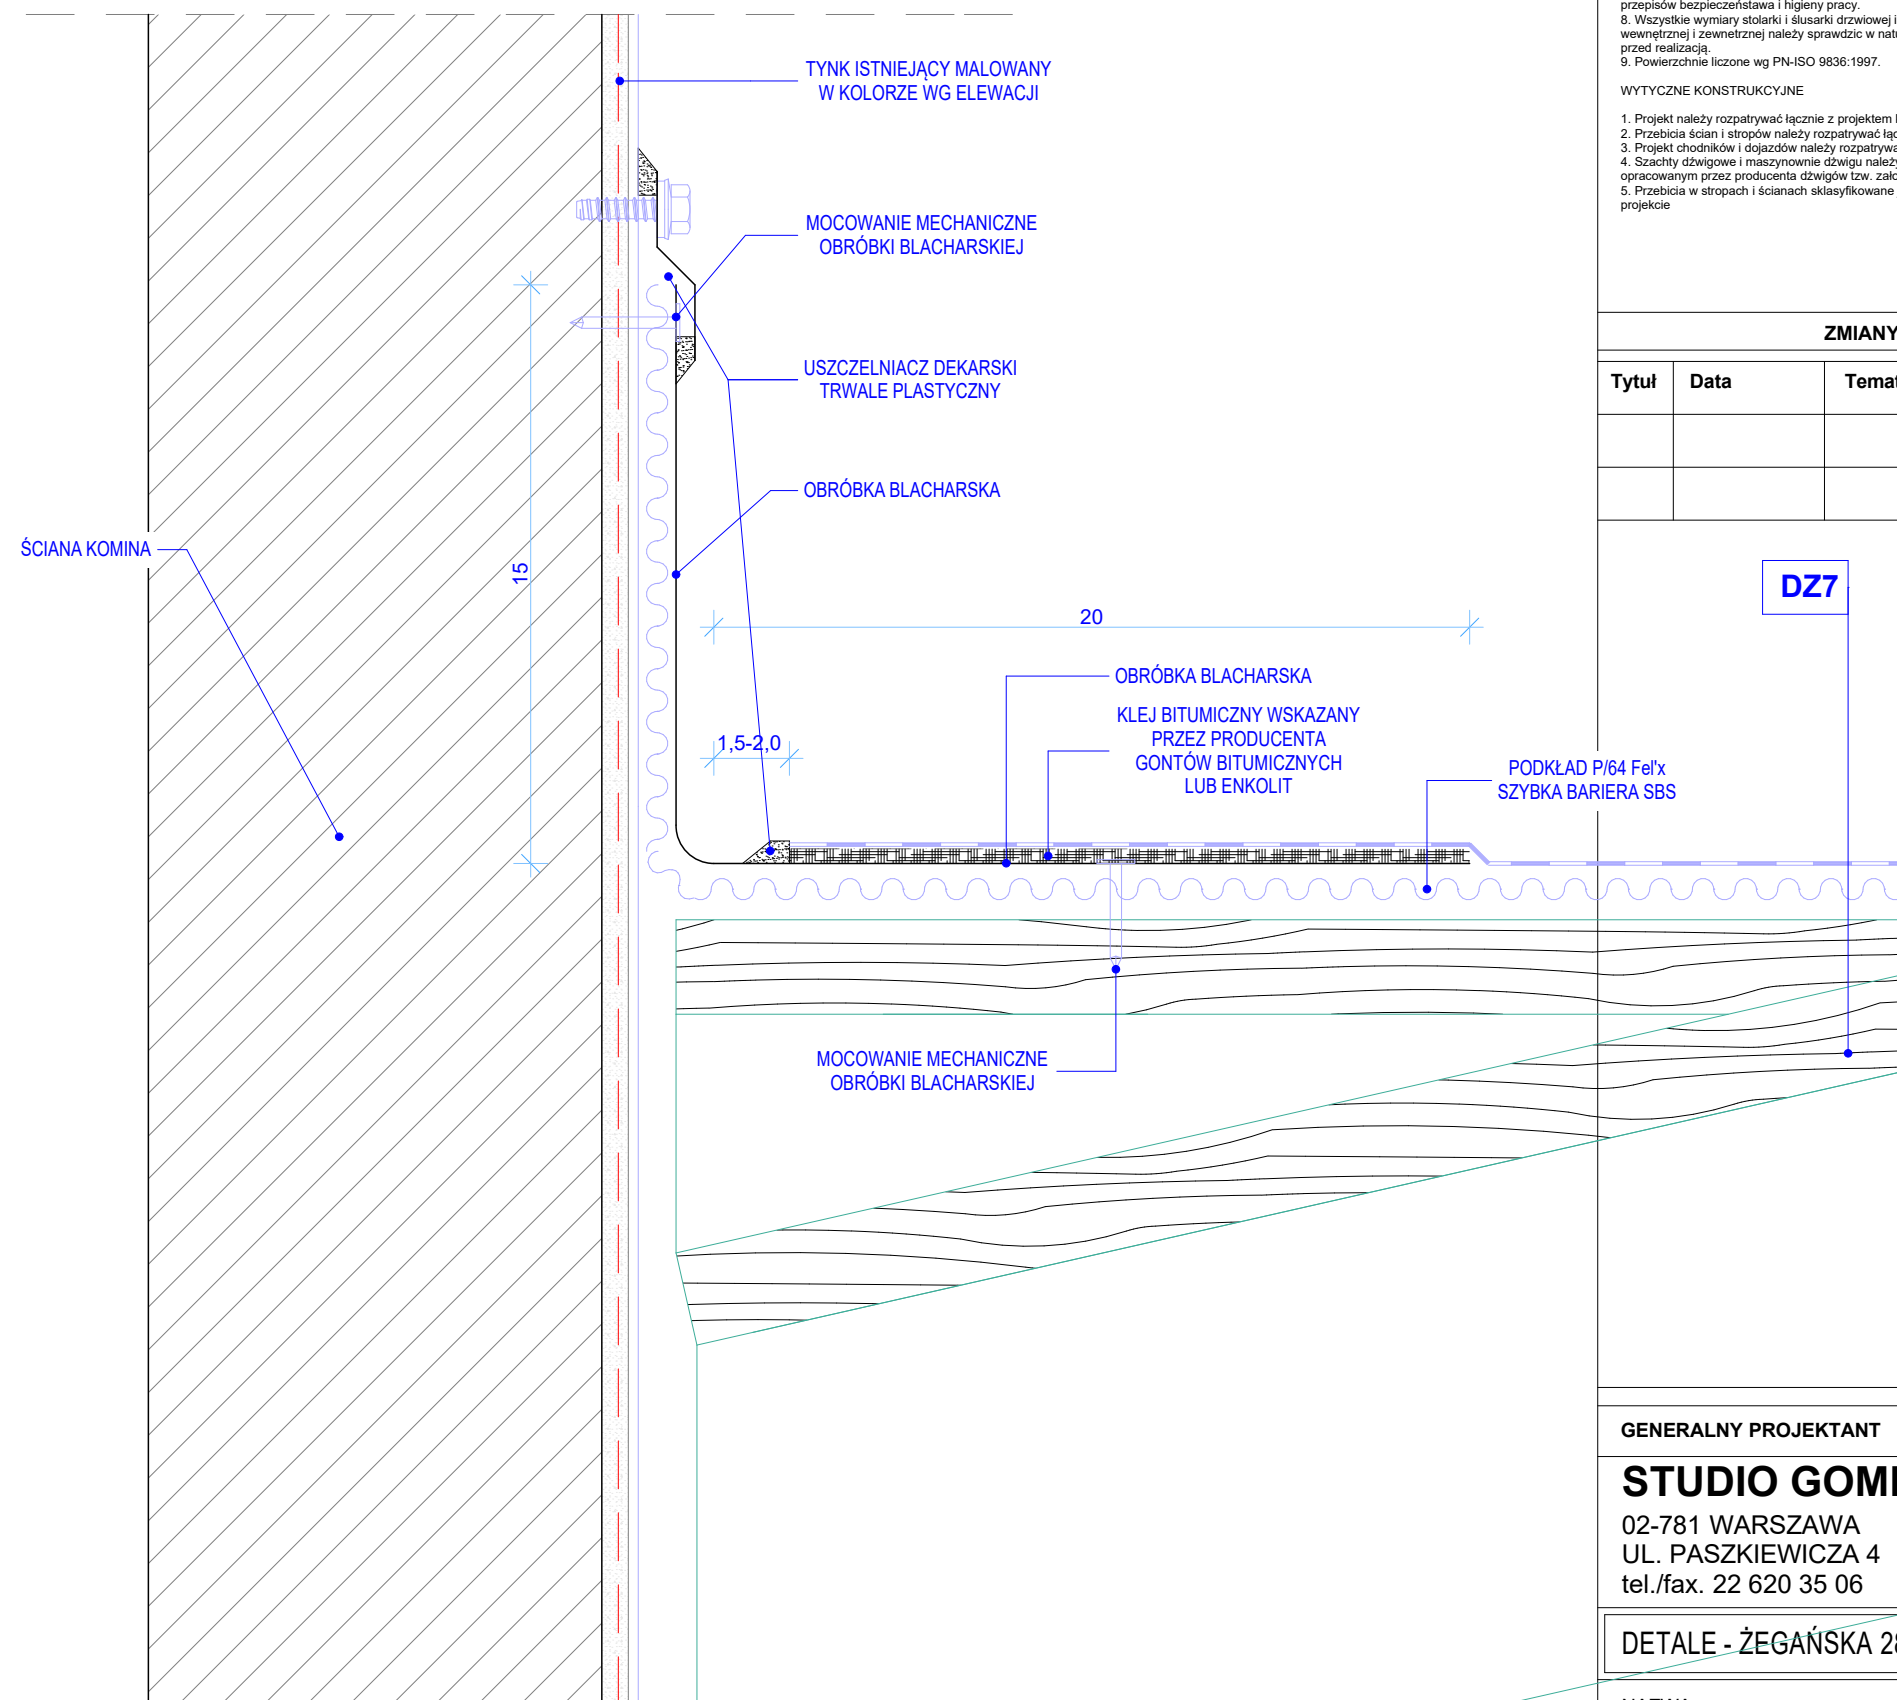

PRZEKRÓJ B-B

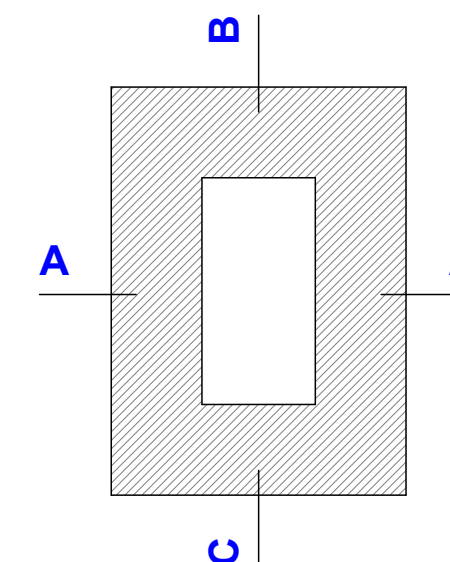

SCHEMAT KOMINA

- DZ7** ISTNIEJĄCY DACH - WYMIANA POKRYCIA
- GONT BITUMICZNY NP, GONTY ORLA SBS ICOPAL
 - PODKŁAD P/64 lub Fel'x SZYBKA BARIERA SBS
- PROJEKTOWANA ZMIANA POKRYCIA
- ISTNIEJĄCE DESKOWANIE (W RAZIE KONIECZNOŚCI WYMIANIC USZKODZONE ELEMENTY)
 - ISTNIEJĄCE KROKWIE
- ISTNIEJĄCY DACH

UWAGA

1. Prawa autorskie dotyczące tego rysunku są własnością Studio Gomez. Niniejszy rysunek jest wydany pod warunkiem, iż nie będzie kopiowany ani udostępniany bez uzgodnienia z właścicielem.
2. Nie należy odczytywać wymiary z rysunku ani używać go jako szablonu. Przed przystąpieniem do prac budowlanych należy sprawdzić wymiary w naturze, w przypadku stwierdzenia niezgodności należy zwrócić się do projektanta.
3. Rysunki warstwowe mają być przedstawione do weryfikacji i zatwierdzone przez autora projektu.
4. Każdy Wykonawca powinien sprawdzić czy nie występują kolizje w użytkowaniu poszczególnych i wszystkich przewodów i urządzeń instalacyjnych oraz że zachowane są wszystkie wymagane odległości i przebiegi. Wszystkie widoczne lub ukryte elementy winny być określone i zasprobowane przez Inwestora przed montażem.
5. Wszystkie roboty winny spełniać wymagania urzędów stanowiących normy i przepisy. W przypadku wątpliwości obowiązują przepisy najsurowsze.
6. Nie wolno brać wymiarów ze skali. Obowiązują wymiary podane. W przypadku rozbieżności pomiędzy stanem na budowie a rysunkami lub pomiędzy poszczególnymi rysunkami należy skonsultować się z Inspektorem nadzoru lub z Projektantem.
7. Roboty budowlane i montażowe należy wykonać zgodnie z warunkami przepisów budowlanych i PN oraz z zachowaniem przepisów bezpieczeństwa i higieny pracy.
8. Wszystkie wymiary stolarki i blusarki drzwiowej i okiennej wewnętrznej i zewnętrznej należy sprawdzić w naturze przed realizacją.
9. Powierzchnie liczone wg PN-ISO 9836:1997.

WYTYCZNE KONSTRUKCYJNE

1. Projekt należy rozpatrywać łącznie z projektem konstrukcyjnym i pozostałymi projektami branżowymi.
2. Przebiegi ścian i stropów należy rozpatrywać łącznie z projektami branżowymi.
3. Projekty chłodnic i dopływów należy rozpatrywać łącznie z projektem drogowym.
4. Szachty dźwigowe i maszynownie dźwigu należy rozpatrywać łącznie z projektem wykonawczym sporządzonym przez producenta dźwigów (zw. załączenia dźwigowe).
5. Przebiegi w stropach i ścianach skłasyfikowane jako mniejsze niż 5x5 cm nie zostały naniesione na projekcie.

ZMIANY

Tytuł	Data	Temat

DZ7

GENERALNY PROJEKTANT

STUDIO GOMEZ
02-781 WARSZAWA
UL. PASZKIEWICZA 4
tel./fax. 22 620 35 06

DETALE - ŻEGAŃSKA 28 i 28A

NAZWA:

PROJEKT OCIEPLENIA BUDYNKU WIELORODZINNEGO PRZY UL. ŻEGAŃSKIEJ 28A i 28 W WARSZAWIE

INWESTOR

SPÓŁDZIELNIA MIESZKANIOWA OSIEDLE MŁODYCH ul. Grenadierów 21 04-052 Warszawa

TYTUŁ:
DETAL NR 13 (OBRÓBKA KOMINA)

NR RYS.
A.04.21

DATA: 01-2021

SKALA: 1:5, 1:2, 1:10

FAZA

PROJEKT TECHNICZNY

BRANŻA
Architektura

WYDRUK
09.02.2021

PROJEKTANT

Imię i Nazwisko	Nr upr.	Data	RW
arch. Herman GOMEZ	upr. Wa-22000 w specjalności architektonicznej	01-2021	Podpis
arch. Barbara Stopińska		01-2021	
tech. Joanna BRZEZIŃSKA		01-2021	
mgr Arkadiusz KAŹOWSKI		01-2021	
tech. Robert WASAŹNIK		01-2021	