
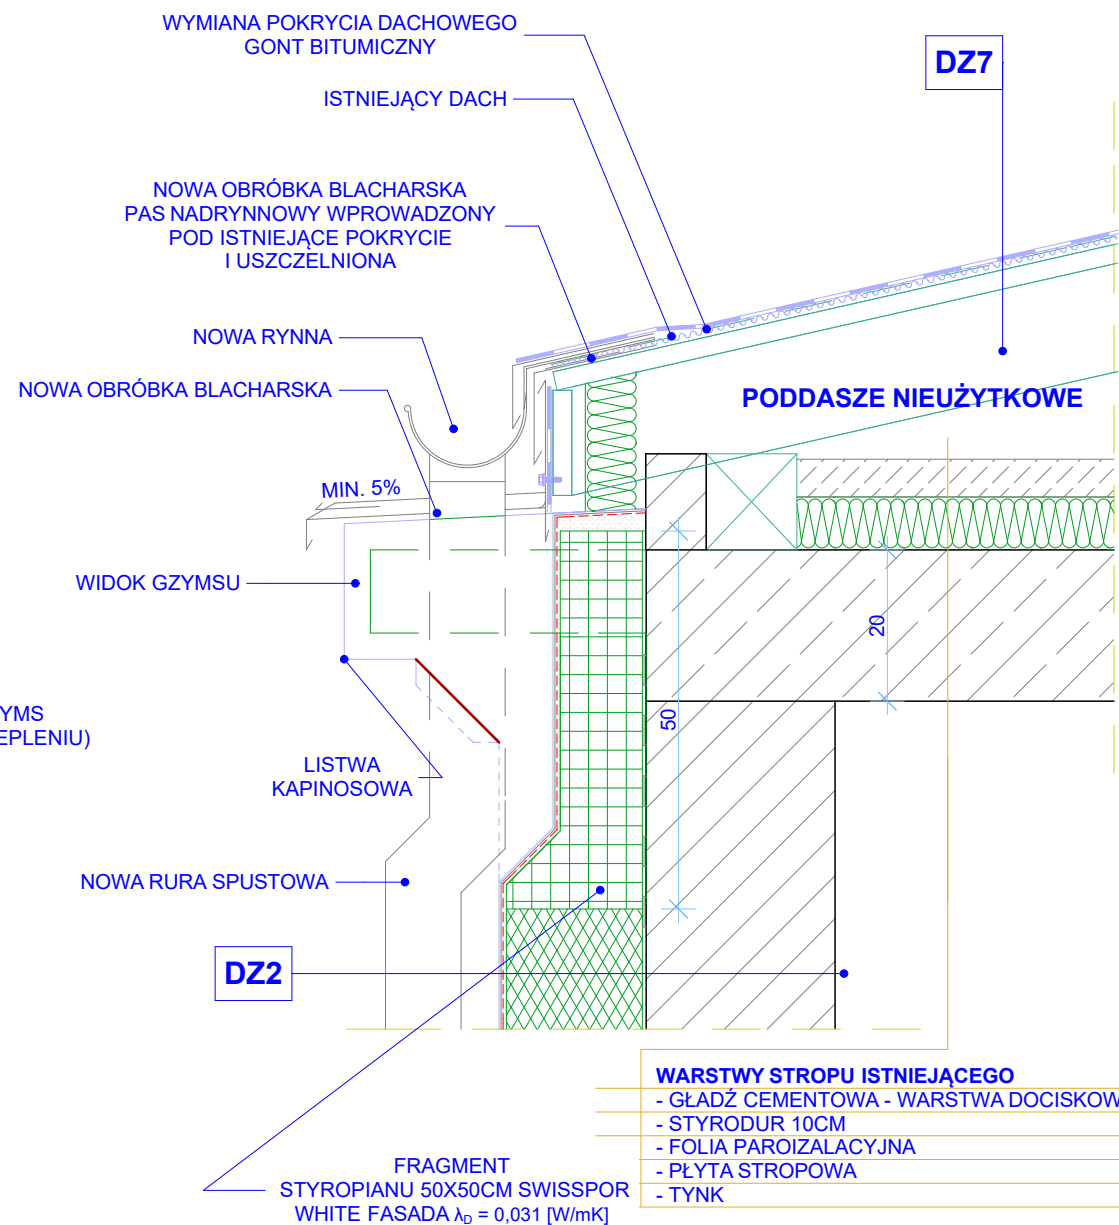


UWAGA:
OCIEPLENIE GZYMSU BEZ INGERENCJI
W KONSTRUKCJĘ DACHU.

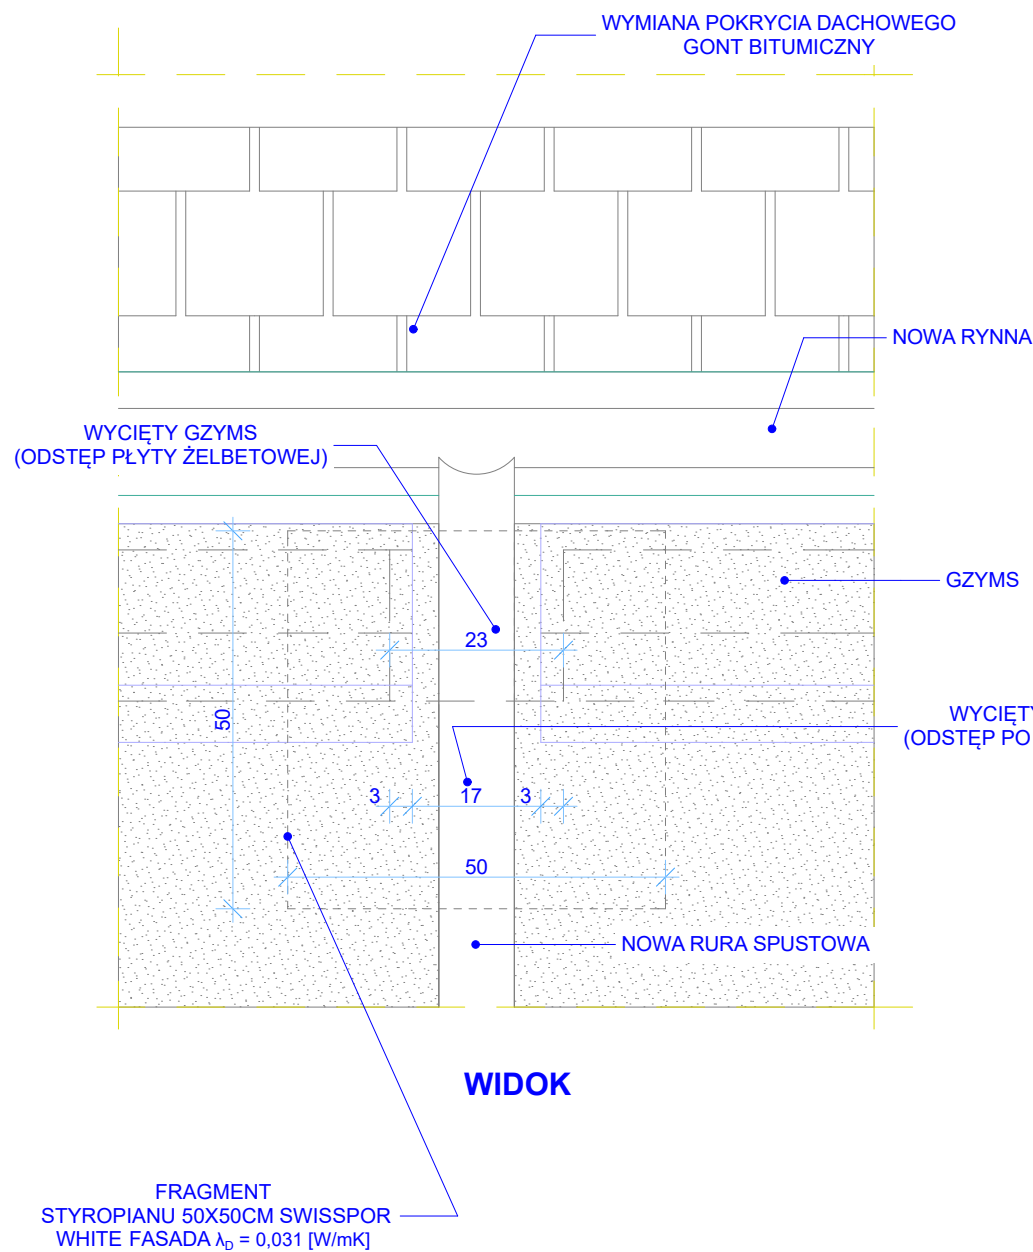

DZ2	ISTNIEJĄCA ŚCIANA DOCIEPLANA	ISTNIEJĄCA ŚCIANA
25	- ŚCIANA ISTNIEJĄCA	
1	- KLEJ DO STYROPIANU BOLIX Z	
18	- STYROPIAN EPS 038	
	- ZAPRAWA KLEJĄCA BOLIX DO WYKONYWANIA WASTWY ZBROJONEJ Z SIATKĄ BOLIX HD 158/S	
	- PODKLAD TYNKARSKI BOLIX OP	
0,15	- MINERALNA WYPRAWA TYNKARSKA BOLIX MP KA 15 DM	
	- PREPARAT GRUNTUJĄCY BOLIX - SIG	
	- FARBA ELEWACYJNA SILIKONOWA BOLIX SIL COMPLEX LUB Z EFEKTEM PERLENIA	
	- KOLOR WG ELEWACJI	
		PROJEKTOWANE DOCIEPLENIE

DZ7	ISTNIEJĄCY DACH - WYMIANA POKRYCIA	PROJEKTOWANA ZMIANA POKRYCIA
	- GONT BITUMICZNY NP. GONTY ORŁA SBS ICOPAL	
	- PODKLAD P/64 lub Fel'x SZYBKA BARIERA SBS	
		ISTNIEJĄCY DACH
	- ISTNIEJĄCE DESKOWANIE (W RAZIE KONIECZNOŚCI WYMIENIĆ USZKODZONE ELEMENTY)	
	- ISTNIEJĄCE KROKWIE	

UWAGA:
Zaleca się zamontowanie na gzymsie elementów uniemożliwiających siadanie ptakom.

UWAGA

1. Prawa autorskie dotyczące tego rysunku są własnością Studio Gomez. Niniejszy rysunek jest wydany pod warunkiem, iż nie będzie kopiowany ani udostępniany bez uzgodnienia z właścicielem.
2. Nie należy obmierzać wymiary z rysunku ani używać go jako szablonu. Przed przystąpieniem do prac budowlanych należy sprawdzić wymiary w naturze, w przypadku stwierdzenia niezgodności należy zwrócić się do projektanta.
3. Rysunki warsztatowe mają być przedstawione do weryfikacji i zatwierdzone przez autora projektu.
4. Każdy Wykonawca powinien sprawdzić czy nie występują kolizje w usytuowaniu poszczególnych i wszystkich przewodów i urządzeń instalacyjnych oraz że zachowane są wszystkie wymagane odległości i prześwity. Wszystkie widoczne lub ukryte elementy winny być określone i zaakceptowane przez Inwestora przed montażem.
5. Wszystkie roboty winny spełniać wymagania urządzeń stanowiących normy i przepisy. W przypadku wątpliwości obowiązują przepisy najszybsze.
6. Nie wolno brać wymiarów ze skali. Obowiązują wymiary podane. W przypadku rozbieżności pomiędzy stanem na budowie a rysunkami lub pomiędzy poszczególnymi rysunkami należy skonsultować się z Inspektorem nadzoru lub z Projektantem
7. Roboty budowlane i montażowe należy wykonać zgodnie z warunkami przepisów budowlanych i PN oraz z zachowaniem przepisów bezpieczeństwa i higieny pracy.
8. Wszystkie wymiary stolarki i słusarki drzwiowej i okiennej wewnętrznej i zewnętrznej należy sprawdzić w naturze przed realizacją.
9. Powierzchnie liczone wg PN-ISO 9836:1997.

WYTYCZNE KONSTRUKCYJNE

1. Projekt należy rozpatrywać łącznie z projektem konstrukcyjnym i pozostałymi projektami branżowymi
2. Przebiecia ścian i stropów należy rozpatrywać łącznie z projektami branżowymi.
3. Projekt chodników i dojazdów należy rozpatrywać łącznie z projektem drogowym.
4. Szachty dźwigowe i maszynownie dźwigu należy rozpatrywać łącznie z projektem wykonawczym opracowanym przez producenta dźwigów tzw. założenia dźwigowe
5. Przebiecia w stropach i ścianach skłasyfikowane jako mniejsze niż 5x5 cm nie zostały naniesione na projekcie

ZMIANY

Tytuł	Data	Temat

GENERALNY PROJEKTANT

STUDIO GOMEZ

02-781 WARSZAWA
UL. PASZKIEWICZA 4
tel./fax. 22 620 35 06

DETAL - ŻEGAŃSKA 28 i 28A

NAZWA:

**PROJEKT OCIEPLENIA BUDYNKU
WIELORODZINNEGO
PRZY UL. ŻEGAŃSKIEJ 28A i 28
W WARSZAWIE**

INWESTOR

**SPÓŁDZIELNIA MIESZKANIOWA
OSIEDLE MŁODYCH
ul. Grenadierów 21
04-052 Warszawa**

TYTUŁ

DETAL NR 5/1 - GZYMS BEZ
PODNOSENIA DACHU

NR RYS.
A.04.7

DATA: 01-2021

SKALA: 1:10, 1:5

FAZA

PROJEKT TECHNICZNY

BRANŻA

Architektura

WYDRUK
09.02.2021

PROJEKTANT

RW

Imię i Nazwisko	Nr upr.	Data	Podpis
arch. Hernan GOMEZ	upr. Wa-2/2000 w specjalności architektoniczne	01-2021	
arch. Barbara Stopińska			
tech. Joanna BRZEZIŃSKA		01-2021	
mgr Arkadiusz KĄKOWSKI		01-2021	
tech. Robert WASAŻNIK		01-2021	